


BUDYNEK WIELORODZINNY MARKI UL.ZAGŁOBY



P.K DEVELOPMENT S.C
Piotr Kopański, Stanisława Gil


Biuro sprzedaży

ul.T.Rejtana 16
05-270 Marki
NIP: 1251637072
REGON: 363093687
tel.507 830 334
tel.501 535 974
tel.22 499 55 58
fax:22 499 55 59

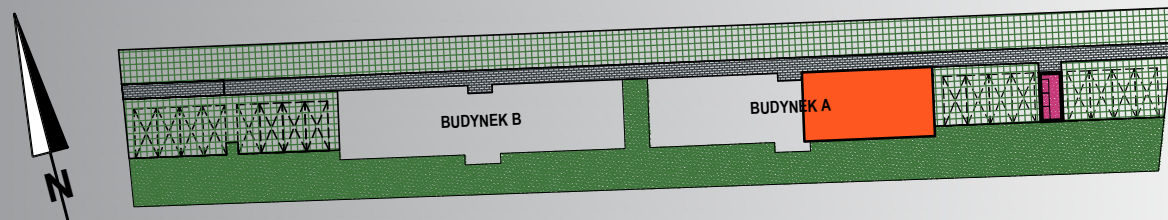

BUDYNEK A-Parter Lokal I - 70,74m²

skala 1:100

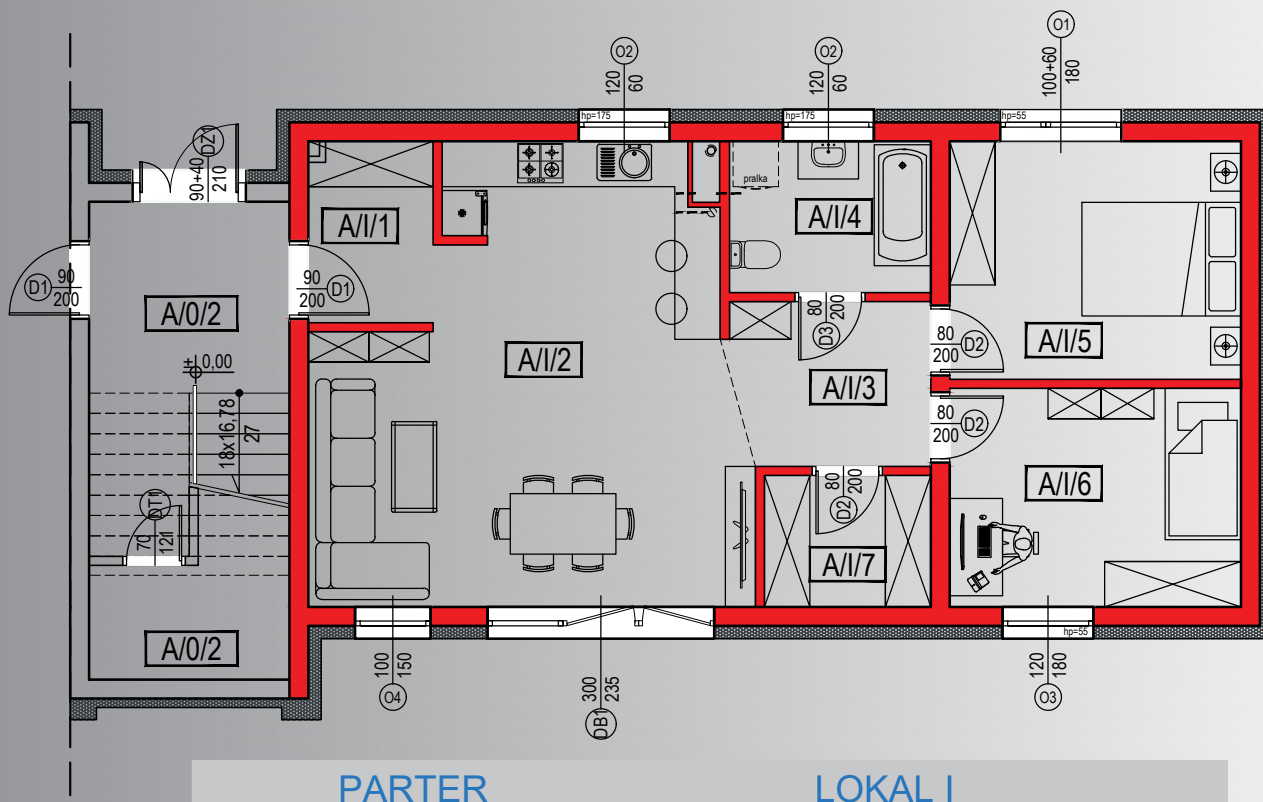

POWIERZCHNIA
70,74 m²

A/I/1	Przedsiónek	3,78m ²
A/I/2	Pokój dzienny z aneksem kuchennym	29,71m ²
A/I/3	Komunikacja wewnętrzna	5,50m ²
A/I/4	Łazienka	5,19m ²
A/I/5	Pokój	11,92m ²
A/I/6	Pokój	10,93m ²
A/I/7	Garderoba	3,71m ²