
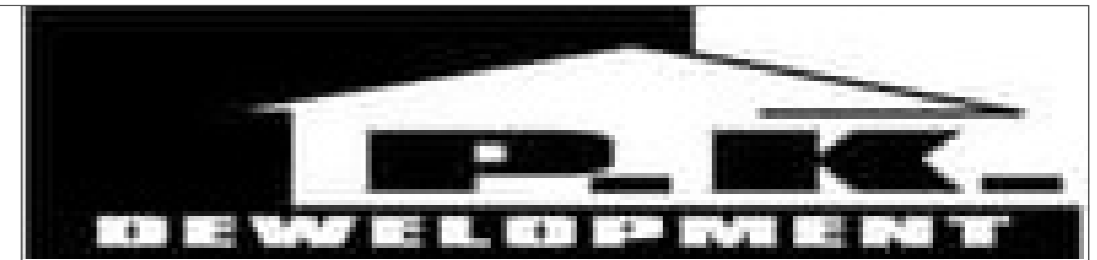




## BLOK C KARTA LOKALU NR 1

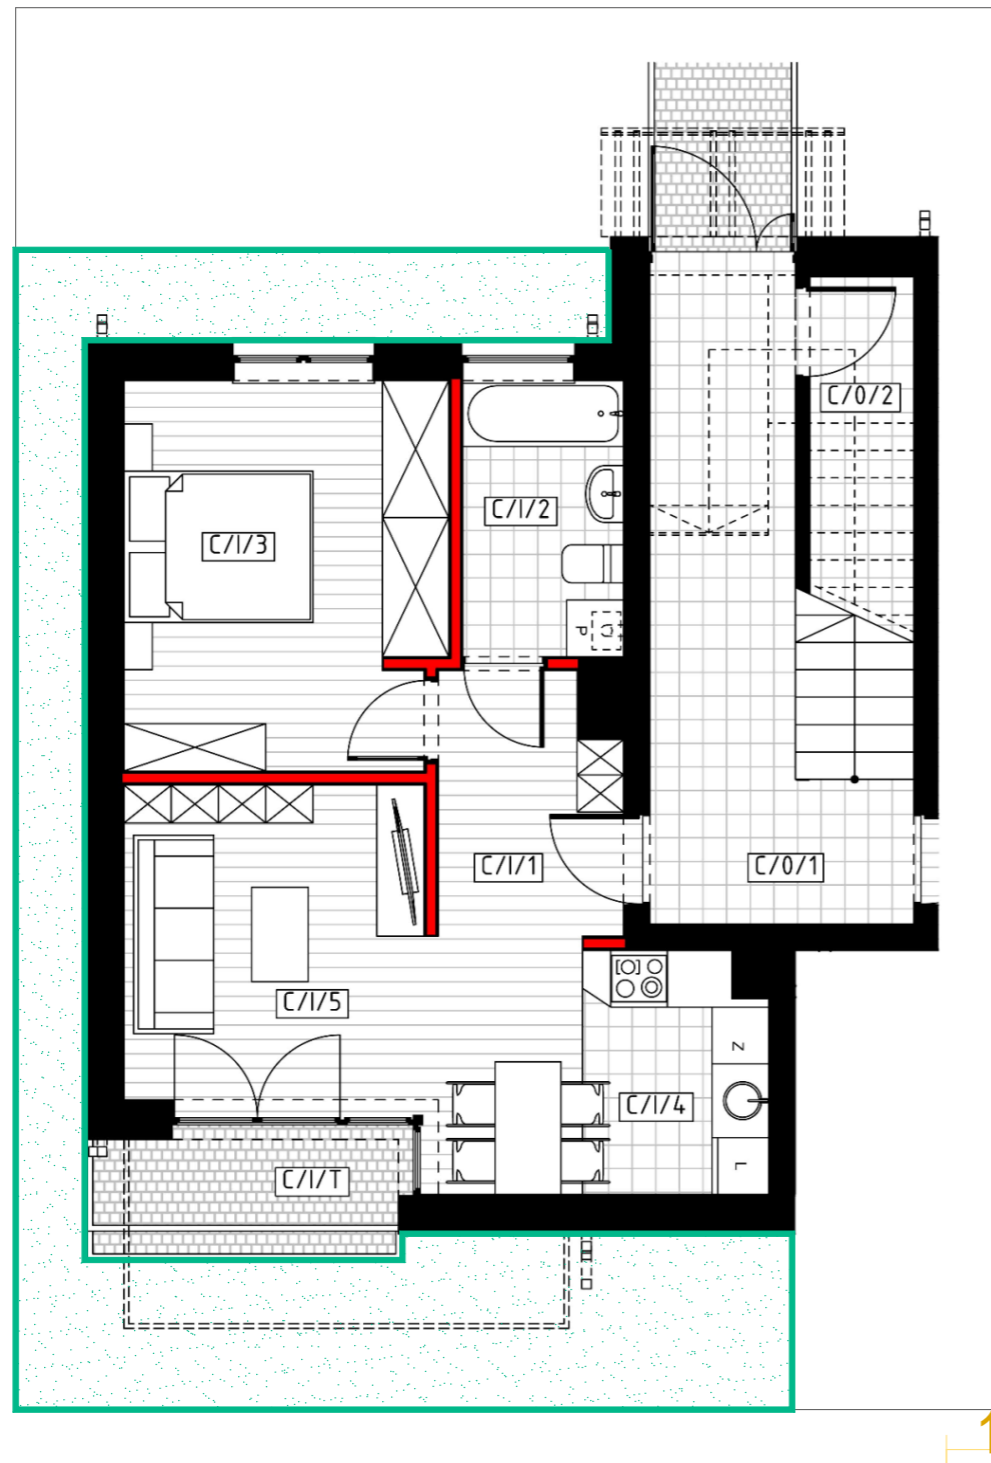

KONTAKT :507 830 334, 509 415 215 ; e-mail:pk.dewelopment@gmail.com

## OSIEDLE WESOŁA

MARKI UL.WESOŁA OBR.NR40-8 DZ. NR 23/13

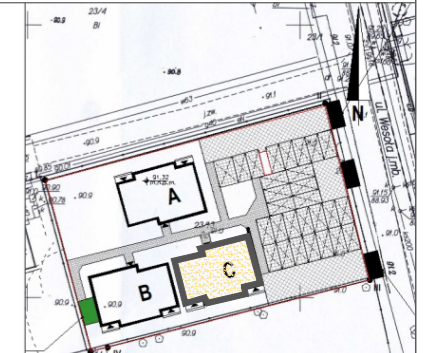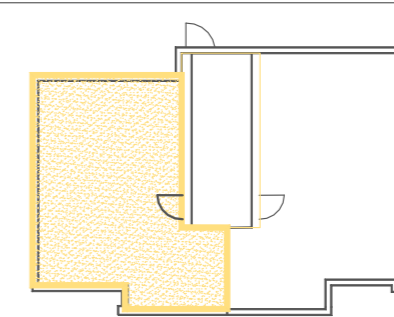

BUDYNEK C

PIĘTRO

NR LOKALU

PARTER

1

### ZESTAWIENIE POMIESZCZEŃ

C/1/1	PRZEDPOKÓJ	5,15 m <sup>2</sup>
C/1/2	ŁAZIENKA	4,96 m <sup>2</sup>
C/1/3	SYPIALNIA	13,81 m <sup>2</sup>
C/1/4	KUCHNIA/JADALNIA	9,05 m <sup>2</sup>
C/1/5	POKÓJ DZIENNY	10,83 m <sup>2</sup>
	<b>RAZEM</b>	<b>43,80 m<sup>2</sup></b>

POWIERZ.LOKALU WRAZ Z POW. POD ŚCIANAMI DZIAŁOWYMI - **45,51m<sup>2</sup>**

OGRÓDEK 63M<sup>2</sup>

**UWAGA:** Powierzchnie pomieszczeń i lokalizację urządzeń sanitarnych podano na podstawie projektu budowlanego. Możliwe jest wystąpienie niewielkich zmian w projekcie wykonawczym lub na etapie realizacji. Powierzchnia Użytkowa Lokalu Mieszkalnego określona jest na zasadach wskazanych w rozporządzeniu Ministra Transportu, Budownictwa i Gospodarki Morskiej z dnia 25.04.2012 r. w sprawie szczegółowego zakresu i formy projektu budowlanego oraz przy uwzględnieniu treści Polskiej Normy PN-ISO 9836:1997 z tą modyfikacją, że do Powierzchni Użytkowej Lokalu Mieszkalnego nie są wliczane ścianki działowe możliwe do demontażu, zaznaczone kolorem jasnobrązowym.

\*Powierzchnia Lokalu Mieszkalnego wyliczana jest jako suma Powierzchni Użytkowej Lokalu Mieszkalnego

Niniejsza karta katalogowa nie stanowi oferty w rozumieniu Kodeksu Cywilnego.