



BLOK A KARTA LOKALU NR 1

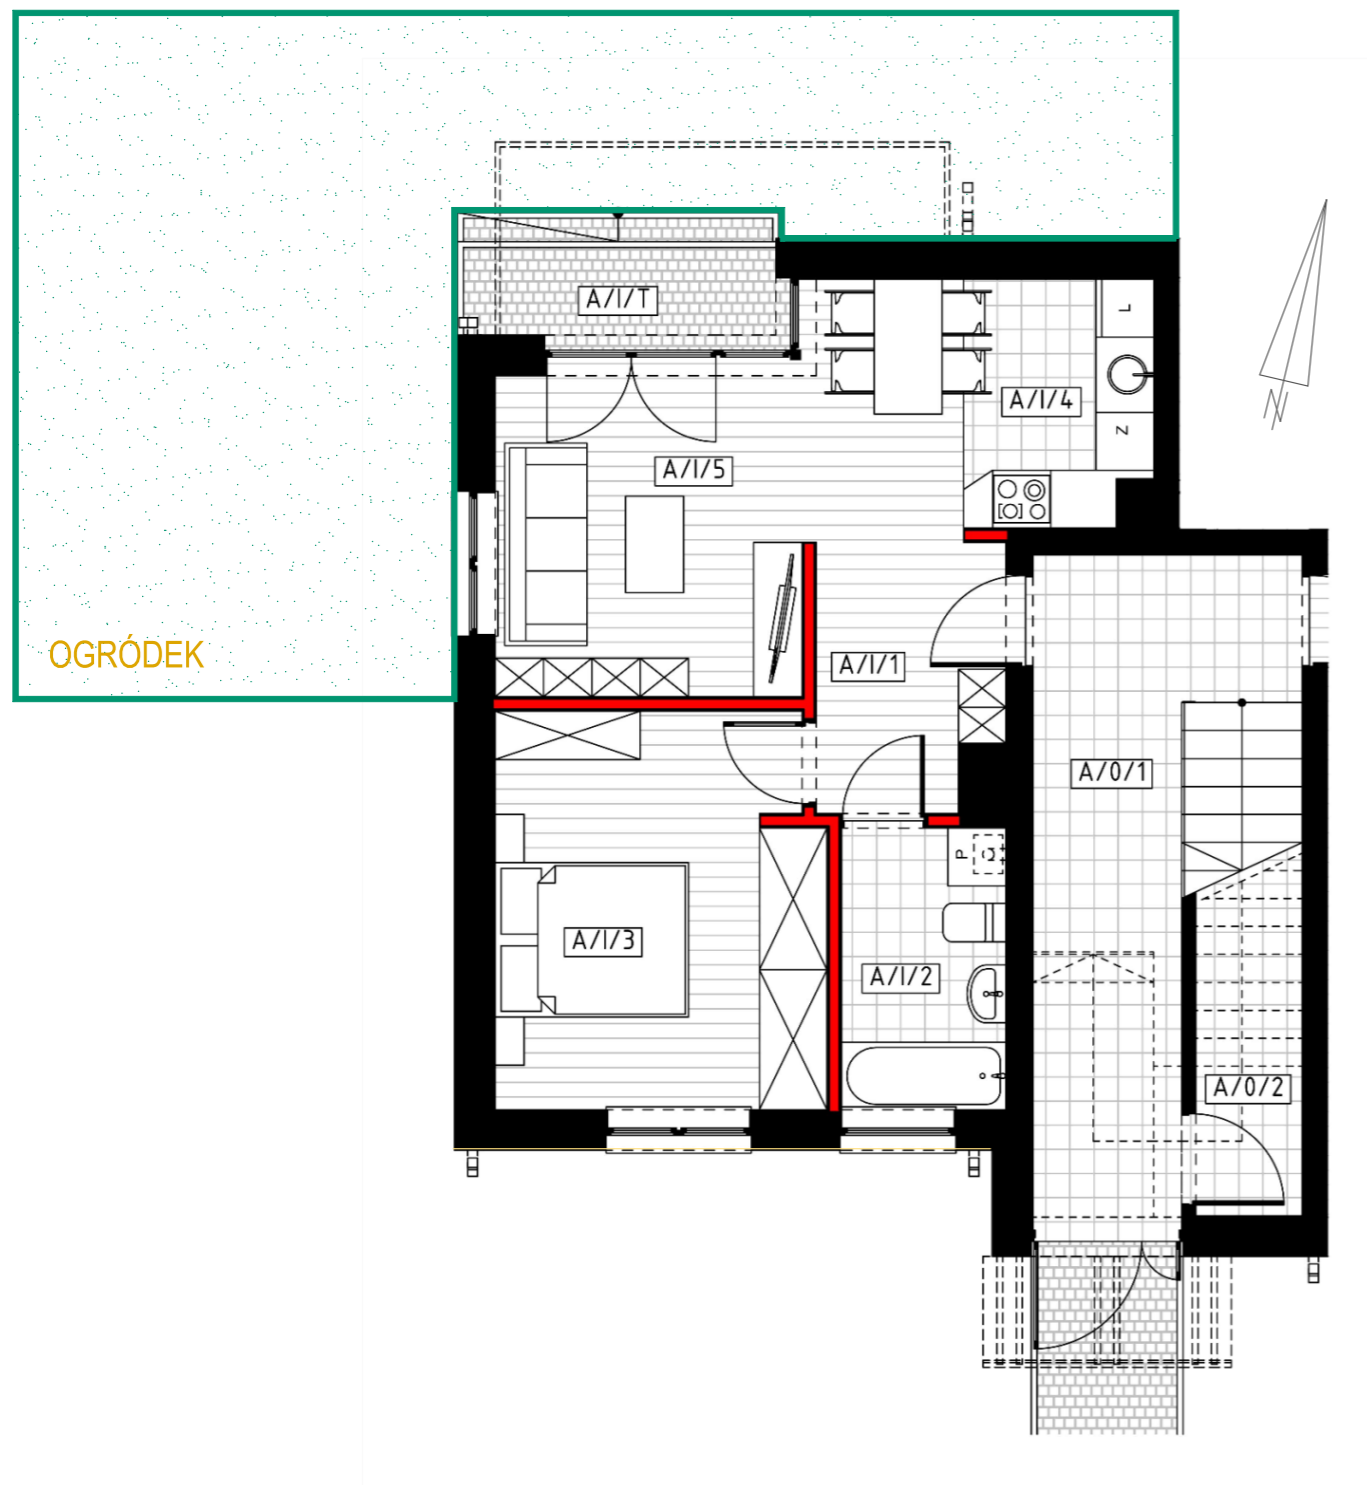

KONTAKT :507 830 334, 509 415 215 ; e-mail:pk.dewelopment@gmail.com

OSIEDLE WESOŁA

MARKI UL.WESOŁA OBR.NR408 DZ. NR 23/13

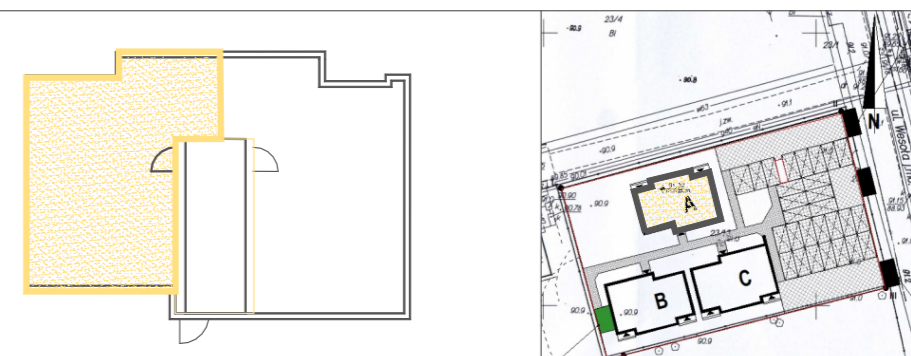

BUDYNEK A

PIĘTRO

NR LOKALU

PARTER

1

ZESTAWIENIE POMIESZCZEŃ

A/I/1	PRZEDPOKÓJ	5,15 m ²
A/I/2	ŁAZIENKA	4,96 m ²
A/I/3	SYPIALNIA	13,81 m ²
A/I/4	KUCHNIA/JADALNIA	9,05 m ²
A/I/5	POKÓJ DZIENNY	10,83 m ²
	RAZEM	43,80m²

POWIERZ.LOKALU WRAZ Z POW. POD ŚCIANAMI DZIAŁOWYMI - **45,51m²**
OGRÓDEK 128m²



UWAGA: Powierzchnie pomieszczeń i lokalizację urządzeń sanitarnych podano na podstawie projektu budowlanego. Możliwe jest wystąpienie niewielkich zmian w projekcie wykonawczym lub na etapie realizacji. Powierzchnia Użytkowa Lokalu Mieszkalnego określona jest na zasadach wskazanych w rozporządzeniu Ministra Transportu, Budownictwa i Gospodarki Morskiej z dnia 25.04.2012 r. w sprawie szczegółowego zakresu i formy projektu budowlanego oraz przy uwzględnieniu treści Polskiej Normy PN-ISO 9836:1997 z tą modyfikacją, że do Powierzchni Użytkowej Lokalu Mieszkalnego nie są wliczane ścianki działowe możliwe do demontażu, zaznaczone kolorem jasnobrązowym.

*Powierzchnia Lokalu Mieszkalnego wyliczana jest jako suma Powierzchni Użytkowej Lokalu Mieszkalnego

Niniejsza karta katalogowa nie stanowi oferty w rozumieniu Kodeksu Cywilnego.