
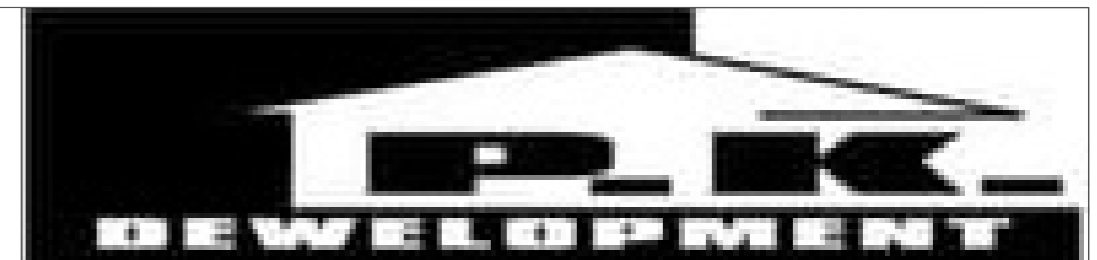



BLOK C KARTA LOKALU NR 5

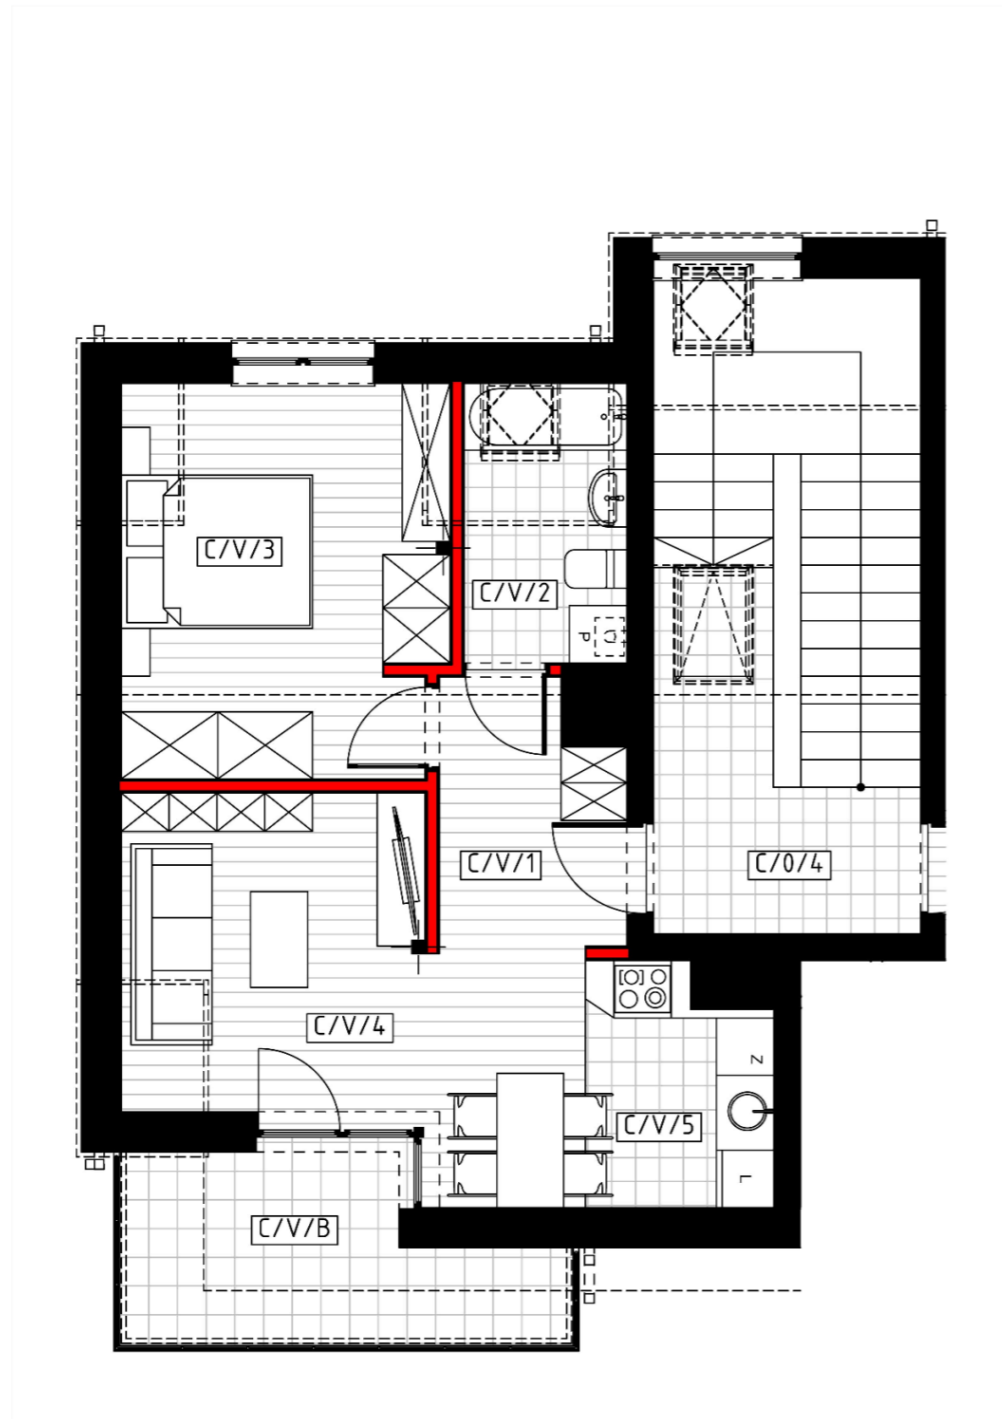

KONTAKT :507 830 334, 509 415 215 ; e-mail:pk.dewelopment@gmail.com

OSIEDLE WESOŁA

MARKI UL.WESOŁA OBR.NR408 DZ. NR 23/13

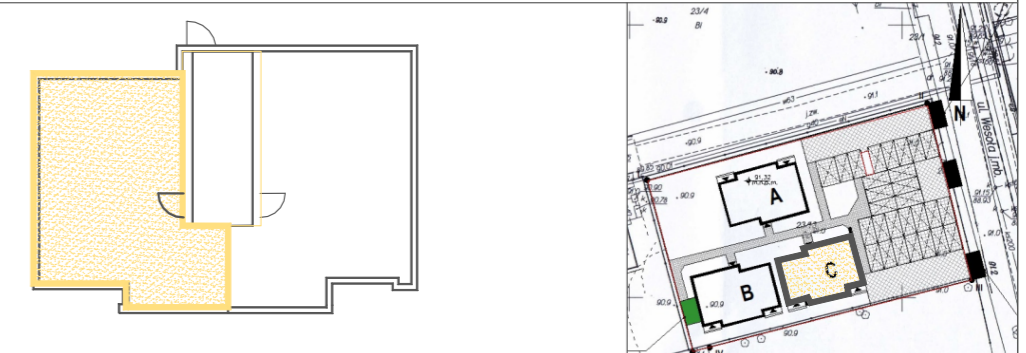

BUDYNEK C

PIĘTRO

PODDASZE

NR LOKALU

5

ZESTAWIENIE POMIESZCZEŃ

C/V/1	PRZEDPOKÓJ	15,15 m ²
C/V/2	ŁAZIENKA	4,41 m ²
C/V/3	SYPIALNIA	13,28 m ²
C/V/4	KUCHNIA/JADALNIA	8,80 m ²
C/V/5	SALON	10,37 m ²
	RAZEM	42,01 m²

POWIERZ.LOKALU WRAZ Z POW. POD ŚCIANAMI DZIAŁOWYMI - **45,05m²**

BALKON

7,76 m²

1m



UWAGA: Powierzchnie pomieszczeń i lokalizację urządzeń sanitarnych podano na podstawie projektu budowlanego. Możliwe jest wystąpienie niewielkich zmian w projekcie wykonawczym lub na etapie realizacji. Powierzchnia Użytkowa Lokalu Mieszkalnego określona jest na zasadach wskazanych w rozporządzeniu Ministra Transportu, Budownictwa i Gospodarki Morskiej z dnia 25.04.2012 r. w sprawie szczegółowego zakresu i formy projektu budowlanego oraz przy uwzględnieniu treści Polskiej Normy PN-ISO 9836:1997 z tą modyfikacją, że do Powierzchni Użytkowej Lokalu Mieszkalnego nie są wliczane ściany działowe możliwe do demontażu, zaznaczone kolorem jasnobrązowym.

*Powierzchnia Lokalu Mieszkalnego wyliczana jest jako suma Powierzchni Użytkowej Lokalu Mieszkalnego

Niniejsza karta katalogowa nie stanowi oferty w rozumieniu Kodeksu Cywilnego.